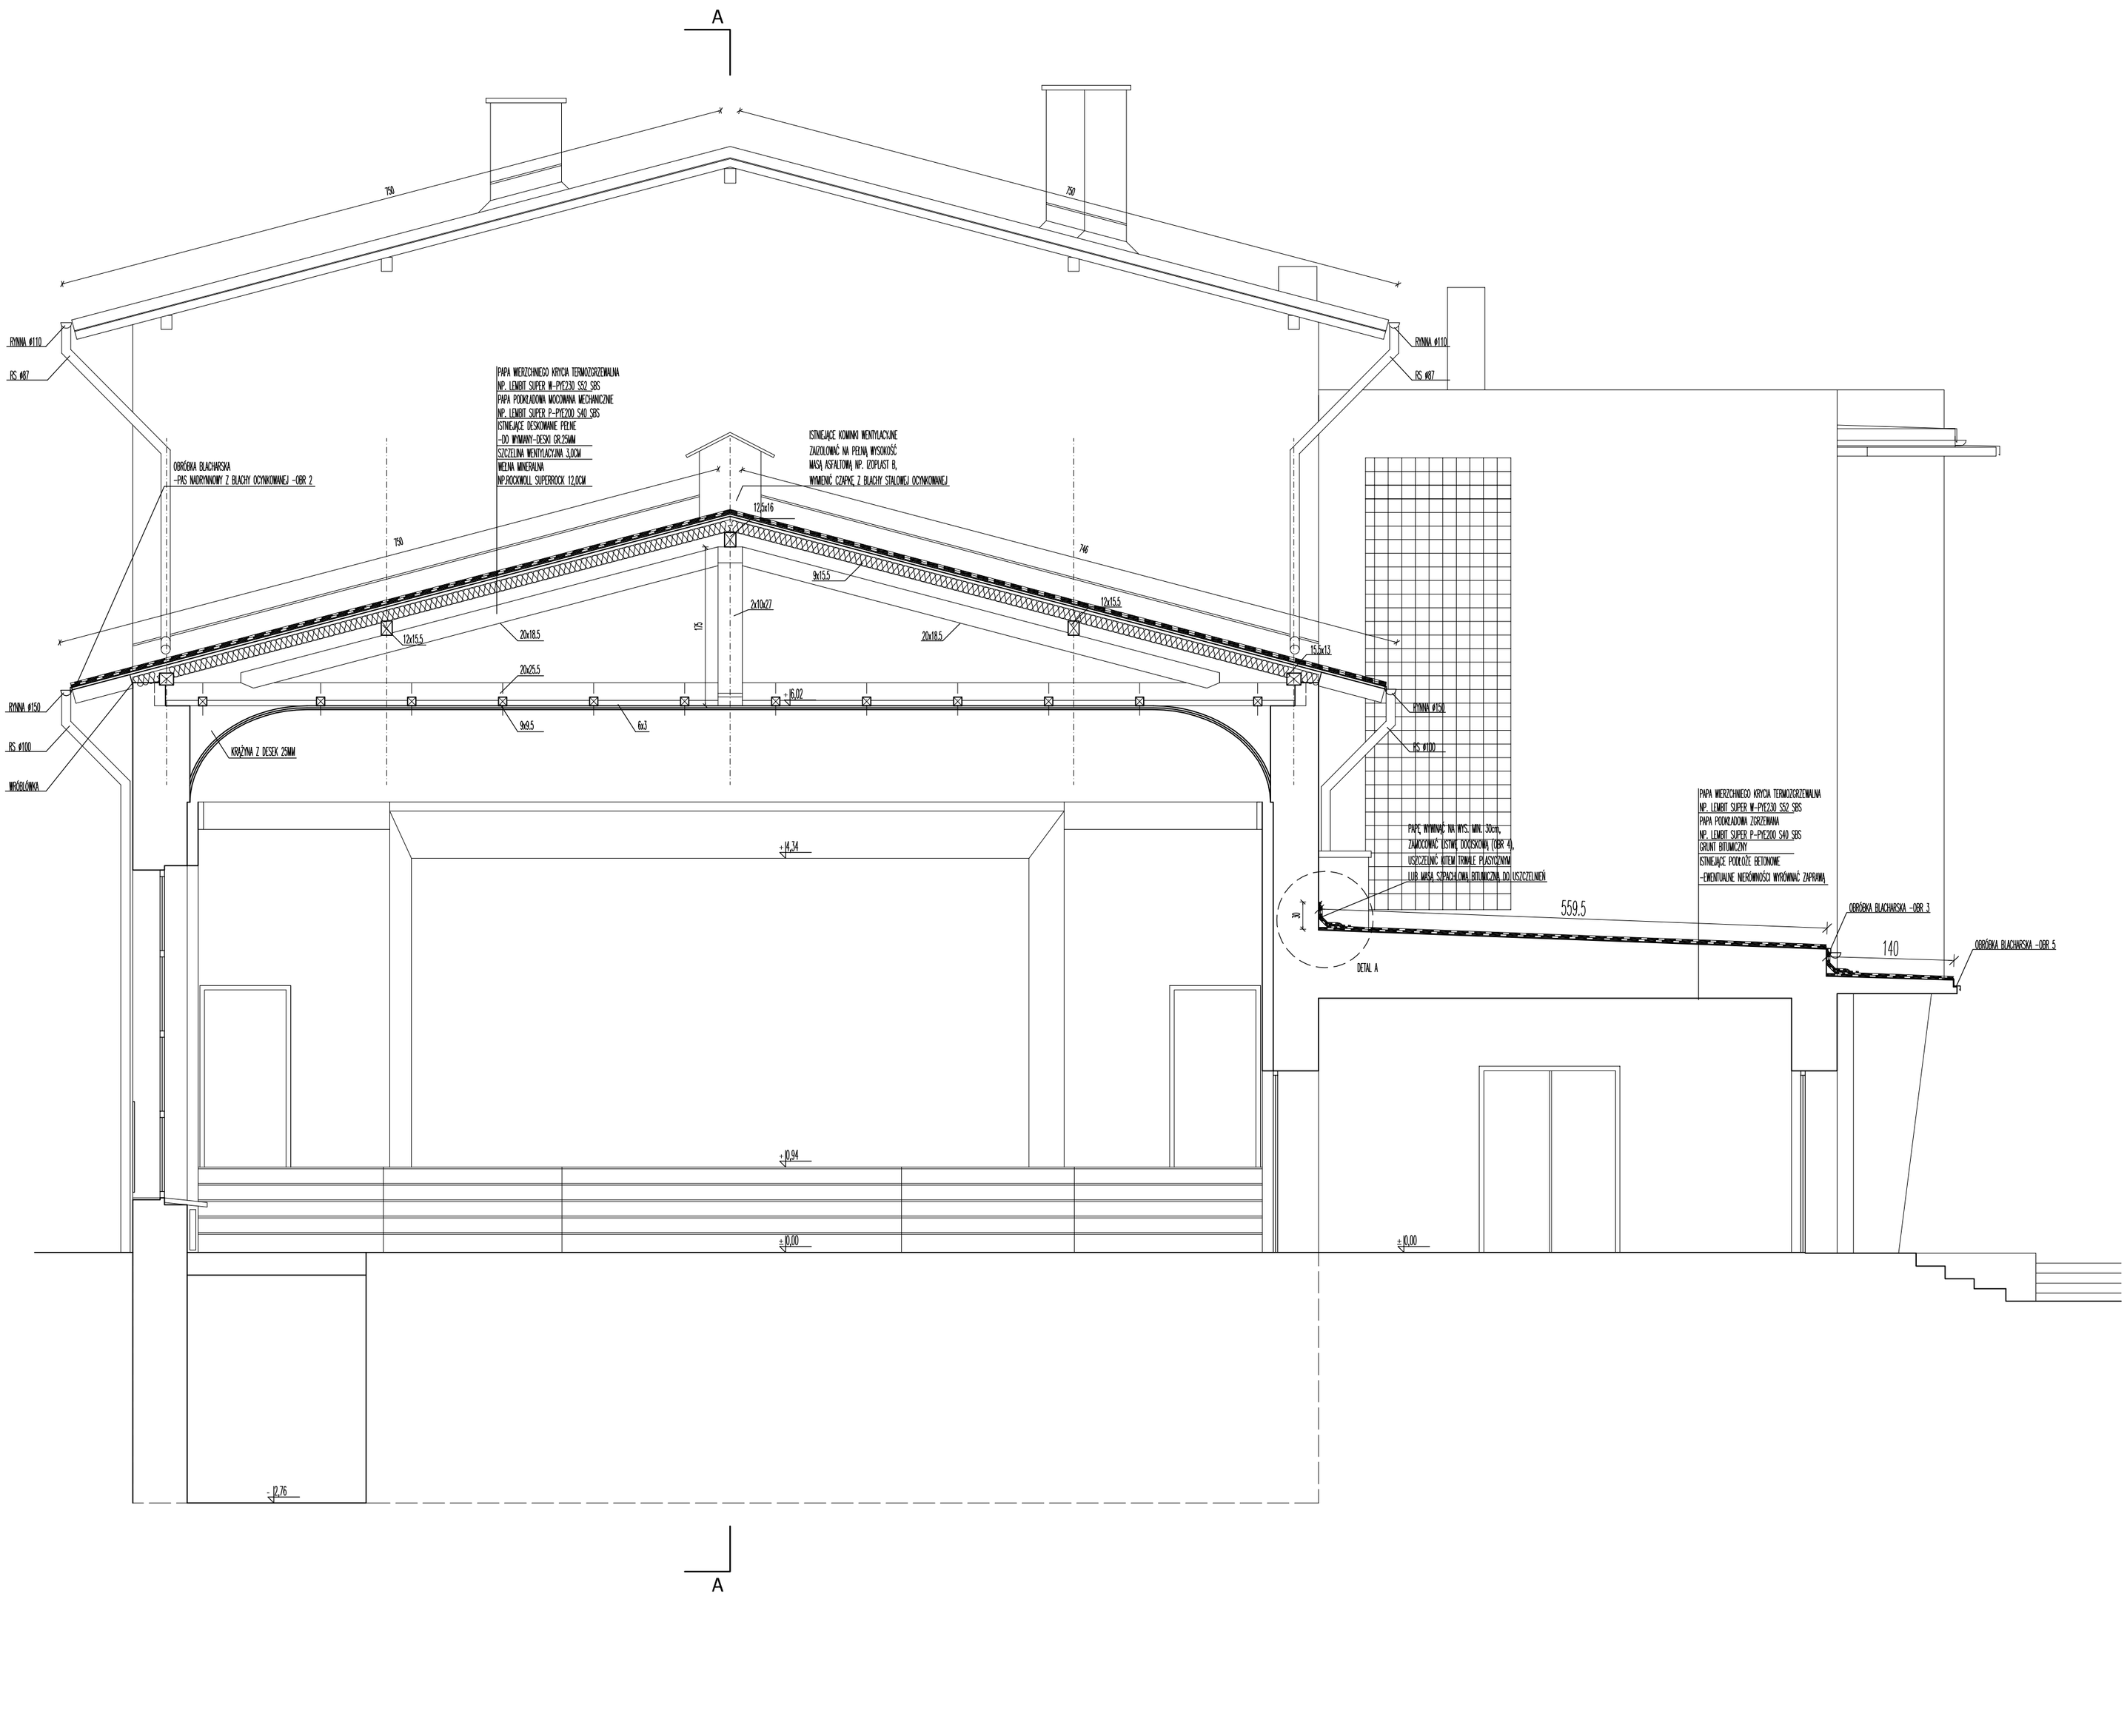

UWAGI:

1. ZE WZGLĘDU NA CHARAKTER OBIEKTU, WSZYSTKIE WYMIARY I RZĘDNE NALEŻY SPRAWDZIĆ NA BUDOWIE, A ZAISTNIAŁE NIEZGODNOŚCI POMIĘDZY PROJEKTEM A STANEM ISTNIEJĄCYM NALEŻY WYJAŚNIĆ I UZGODNIĆ Z GŁÓWNYM PROJEKTANTEM.
2. ZAKRES WYKONANIA I OBOWIĄZKI PRZY ROBOTACH BUDOWLANYCH STOSOWAĆ ZGODNIE ZE SZTUKĄ BUDOWLANĄ I WARUNKAMI TECHNICZNYMI WYKONANIA I ODBIORU ROBÓT BUDOWLANO-MONTAŻOWYCH.
3. WSZYSTKIE ZASTOSOWANE W PROJEKCIE MATERIAŁY, ROZWIĄZANIA TECHNICZNE I URZĄDZENIA ODPOWIADAJĄ NORMOM BEZPIECZEŃSTWA P.POŻ. I BHP I POSIADAJĄ ODPOWIEDNIE ATESTY I APROBATY TECHNICZNE.
4. ZE WZGLĘDU NA CHARAKTER PROJEKTU NIE WYKLUCZA SIĘ MOŻLIWOŚCI DODATKOWYCH ROBÓT ROZBIÓRKOWYCH I DEMONTAŻOWYCH PO UZYSKANIU DODATKOWYCH INFORMACJI W POSTACI ODKRYWEK.
5. UWAGI I OPISY ZAMIESZCZONE W CZĘŚCI RYSUNKOWEJ PROJEKTU STANOWIĄ INTEGRALNĄ CZĘŚĆ NINIEJSZEGO OPRACOWANIA.
6. PROJEKT JEST CHRONIONY PRAWEM AUTORSKIM (DZ.U.94/24/83). WSZYSTKIE INFORMACJE ZAWARTE W PROJEKCIE (ZARÓWNO NA RYSUNKACH JAK I W CZĘŚCI OPISOWEJ) STANOWIĄ WŁASNOŚĆ INTELEKTUALNĄ JEDNOSTKI PROJEKTOWEJ I NIE WOLNO ICH UŻYĆ PONOWNIE I REPRODUKOWAĆ BEZ PISEMNEJ ZGODY PRACOWNI ARCHITEKTONICZNEJ A.S.P.A.
7. TEREN BUDOWY POWINIEN BYĆ PRZYGOTOWANY PRZEZ WYDZIELENIE, UPORZĄDKOWANY I ZABEZPIECZONY POD WZGLĘDEM BHP I P.POŻ.. W CZASIE WYKONYWANIA ROBÓT PRACOWNICY WINNI BYĆ PRZESZKOLENI W ZAKRESIE PRZEPISÓW BHP I P.POŻ.

INWESTOR:	OBORNICKI OŚRODEK KULTURY UL. DWORCOWA 26 OBORNIKI ŚLĄSKIE		
NAZWA INWESTYCJI:	REMONT DACHU		
ADRES:	UL.DWORCOWA 26-30 OBORNIKI ŚLĄSKIE		
NR DZIAŁKI:	NR DZ.43, AM-13, OBRĘB OBORNIKI ŚLĄSKIE		
JEDNOSTKA PROJEKTOWA:	A.S.P.A. PRACOWNIA ARCHITEKTONICZNA ALEKSANDER SZARAPO		
ADRES:	ul. RÓŻYCKIEGO 1C 51-608 WROCŁAW tel./fax: 071 342 22 78	ul. BEETHOVENA 2-1 58-300 WAŁBRZYCH tel./fax: 074 665 42 60	
FAZA:	PROJEKT WYKONAWCZY		
BRANŻA:	ARCHITEKTURA		
PROJEKTANT:	mgr inż. arch. MACIEJ SZARAPO UPR. NR: 19/06/DOIA		
TEMAT RYSUNKU:	PRZEKRÓJ C-C		
TEMAT RYSUNKU:			
FORMAT:	DATA:	SKALA:	DATA ZMIANY:
A2	03.11.2009	1:50	
NR PROJEKTU:	BRANŻA_NR PROJ._NR RYSUNKU:		
OBO	PW-A-301		
ŚCIEŻKA:			